




PIANTA PIANO SEMINTERRATO

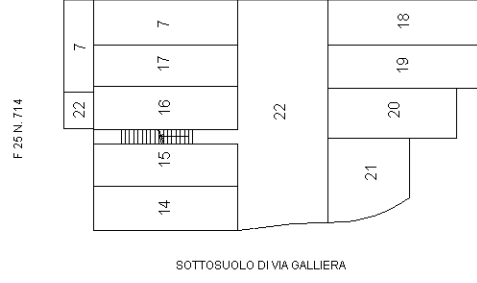



PIANTA PIANO TERRA

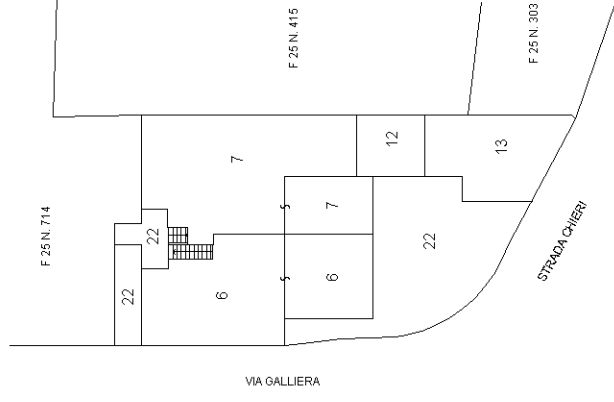

PIANTA PIANO PRIMO

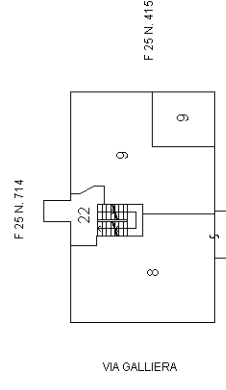

PIANTA PIANO SECONDO

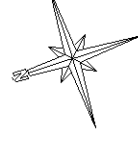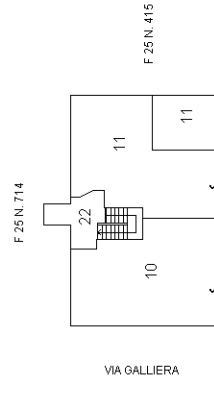

Identificativi Catastali:

Sezione:
Foglio: 25
Particella: 97
Subalterno: 6

Compilata da:
Ricca Ferdinando

Iscritto all'albo:
Geometri

Prov. Torino



N. 07010

Scheda n. 1

Scala 1:200

PIANTA PIANO TERRA

H = 2,70 mt.

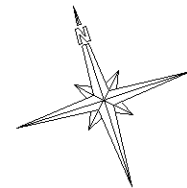
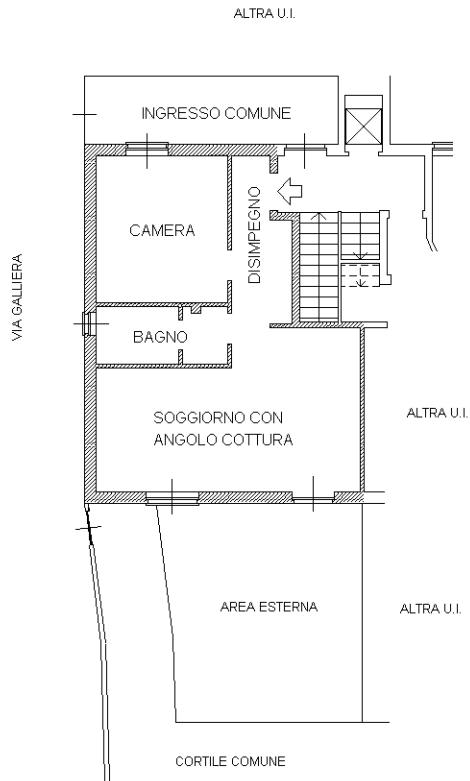


Identificativi Catastali:
Sezione:
Foglio: 25
Particella: 97
Subalterno: 8

Compilata da:
Ricca Ferdinando
Iscritto all'albo:
Geometri
Prov. Torino N. 07010

Scheda n. 1 Scala 1:200

PIANTA PIANO PRIMO H = 2,70 mt.

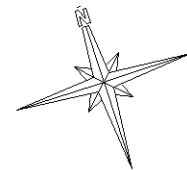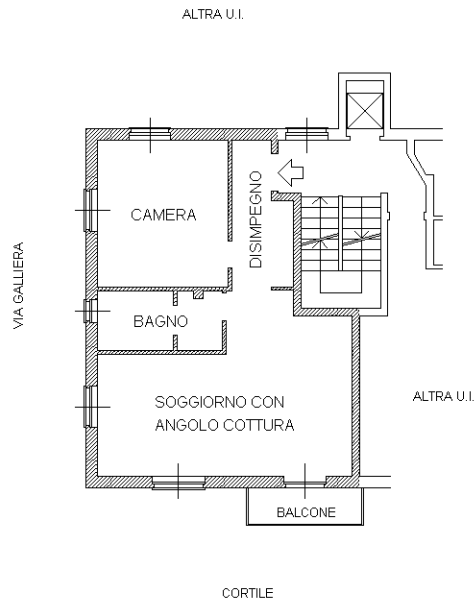

Identificativi Catastali:

Sezione:
Foglio: 25
Particella: 97
Subalterno: 9

Compilata da:
Ricca Ferdinando

Iscritto all'albo:
Geometri

Prov. Torino



N. 07010

Scheda n. 1

Scala 1:200

PIANTA PIANO PRIMO

H = 2,70 mt.

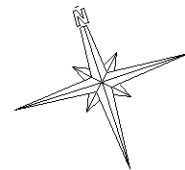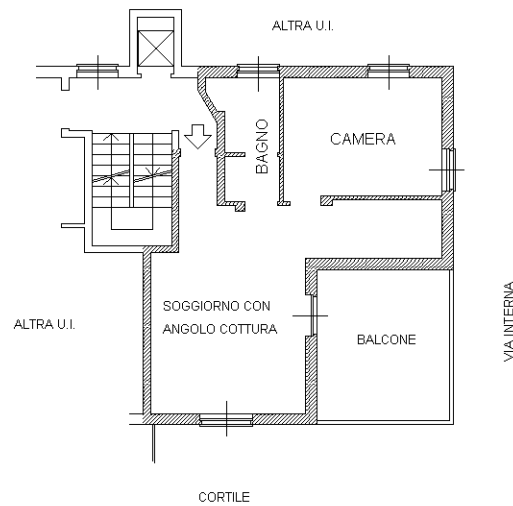

Identificativi Catastali:

Sezione:
Foglio: 25
Particella: 97
Subalterno: 10

Compilata da:
Ricca Ferdinando

Iscritto all'albo:
Geometri


Prov. Torino

N. 07010

Scheda n. 1 Scala 1:200

PIANTA PIANO SECONDO

H = 2,70 mt.


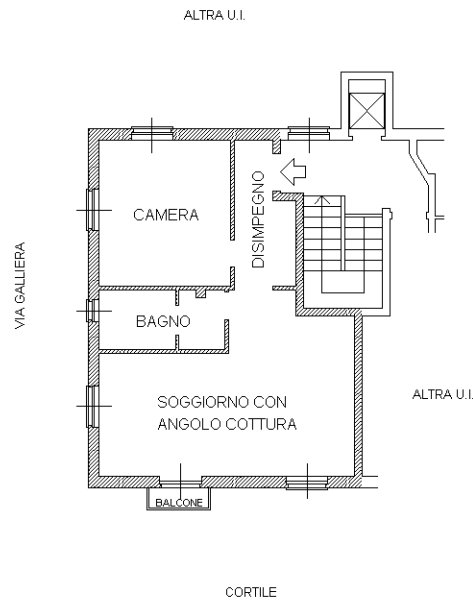


Dichiarazione protocollo n. _____ del _____	
Planimetria di u.i.u. in Comune di Pino Torinese	
Via Galliera _____ civ. 2	
Identificativi Catastali:	Compilata da:
Sezione:	Ricca Ferdinando
Foglio: 25	Iscritto all'albo:
Particella: 97	Geometri
Subalterno: 12	Prov. Torino _____ N. 07010

Scheda n. 1 Scala 1:200

PIANTA PIANO TERRA

H media = 2,80 mt.

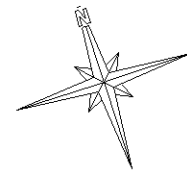
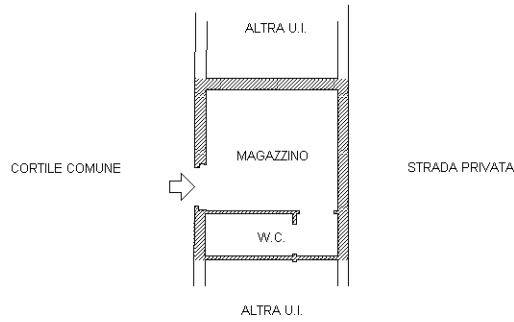


Dichiarazione protocollo n. _____ del _____	
Planimetria di u.i.u. in Comune di Pino Torinese	
Via Galliera _____ civ. 2	
Identificativi Catastali: Sezione: Foglio: 25 Particella: 97 Subalterno: 13	Compilata da: Ricca Ferdinando Iscritto all'albo: Geometri Prov. Torino _____ N. 07010

Scheda n. 1 Scala 1:200

PIANTA PIANO TERRA

H media = 2,80 mt.

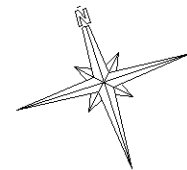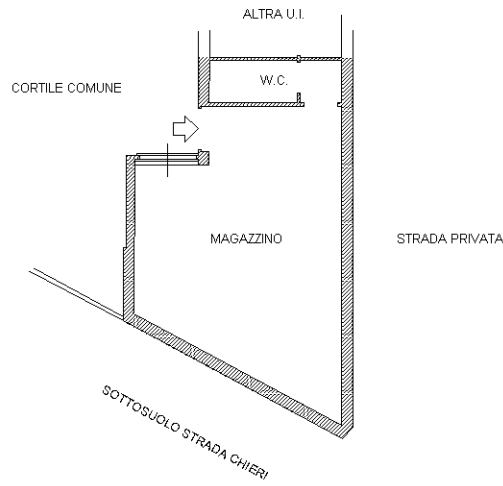

Identificativi Catastali:

Sezione:
Foglio: 25
Particella: 97
Subalterno: 14

Compilata da:
Ricca Ferdinando
Iscritto all'albo:
Geometri



Prov. Torino

N. 07010

Scheda n. 1 Scala 1:200

PIANTA PIANO SEMINTERRATO

H = 2,40 mt.

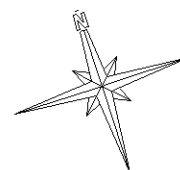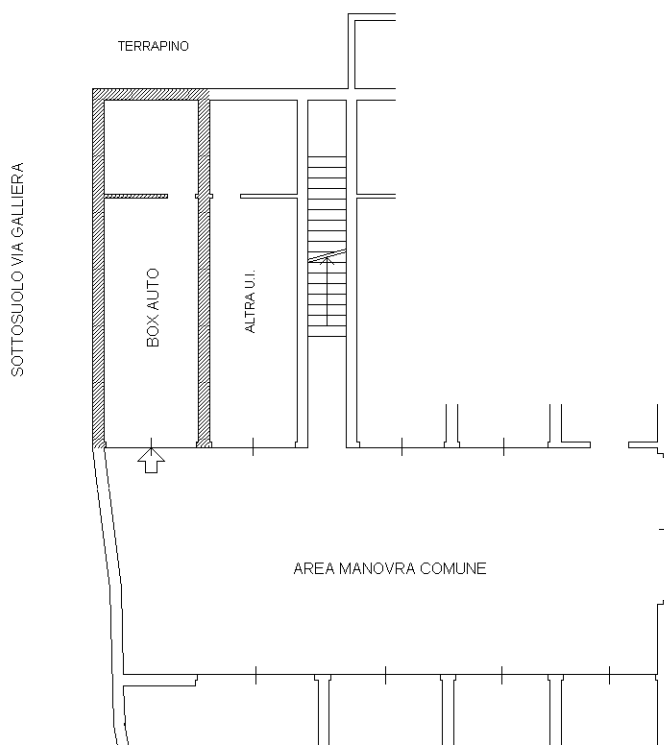



Identificativi Catastali:
Sezione:
Foglio: 25
Particella: 97
Subalterno: 15

Compilata da:
Ricca Ferdinando
Iscritto all'albo:
Geometri
Prov. Torino N. 07010

Scheda n. 1 Scala 1:200

PIANTA PIANO SEMINTERRATO

H = 2,40 mt.

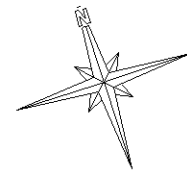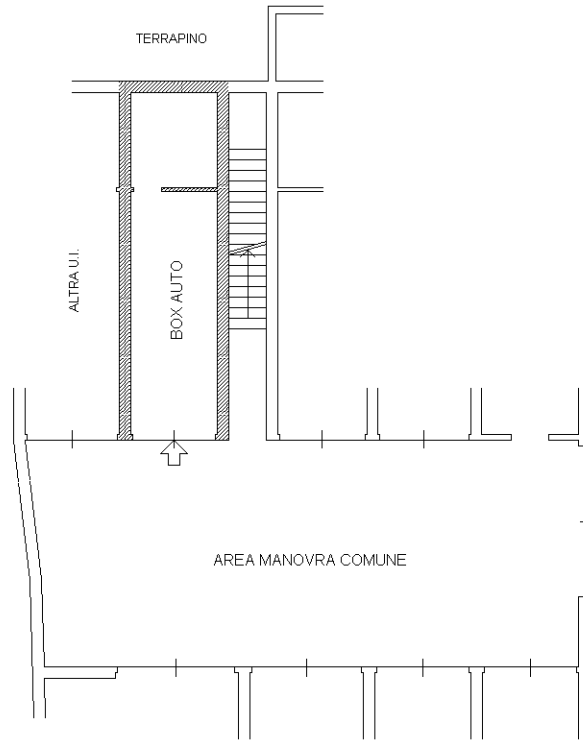

Identificativi Catastali:

Sezione:

Foglio: 25

Particella: 97

Subalterno: 16

Compilata da:
Ricca Ferdinando

Iscritto all'albo:
Geometri

Prov. Torino



N. 07010

Scheda n. 1

Scala 1:200

PIANTA PIANO SEMINTERRATO

H = 2,40 mt.

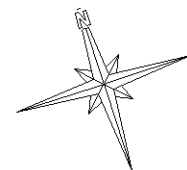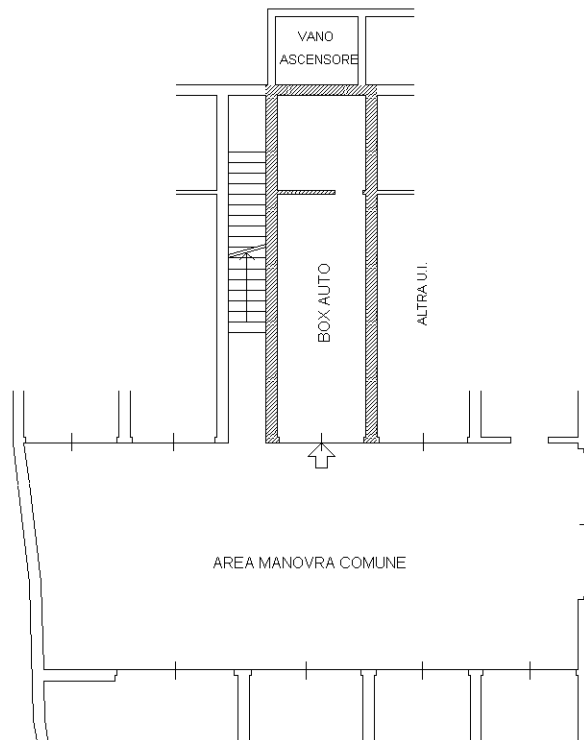


Identificativi Catastali:
Sezione:
Foglio: 25
Particella: 97
Subalterno: 17

Compilata da:
Ricca Ferdinando
Iscritto all'albo:
Geometri
Prov. Torino N. 07010

Scheda n. 1 Scala 1:200

PIANTA PIANO SEMINTERRATO

H = 2,40 mt.

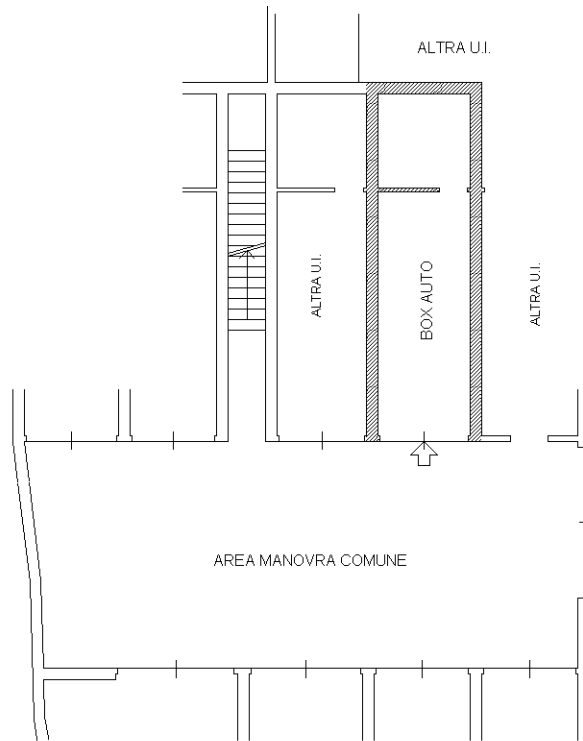


Identificativi Catastali:
Sezione:
Foglio: 25
Particella: 97
Subalterno: 18

Compilata da:
Ricca Ferdinando
Iscritto all'albo:
Geometri
Prov. Torino N. 07010

Scheda n. 1 Scala 1:200

PIANTA PIANO SEMINTERRATO

H = 2,40 mt.

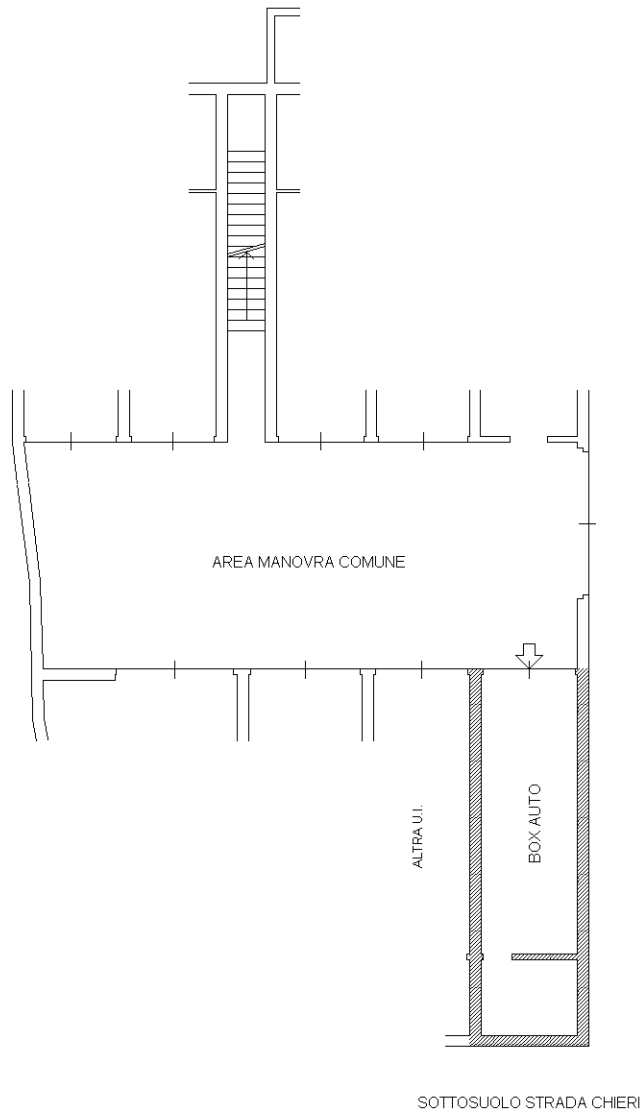

Identificativi Catastali:

Sezione:
Foglio: 25
Particella: 97
Subalterno: 19

Compilata da:
Ricca Ferdinando

Iscritto all'albo:
Geometri

Prov. Torino



N. 07010

Scheda n. 1

Scala 1:200

PIANTA PIANO SEMINTERRATO

H = 2,40 mt.

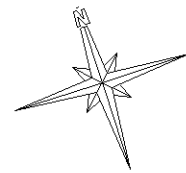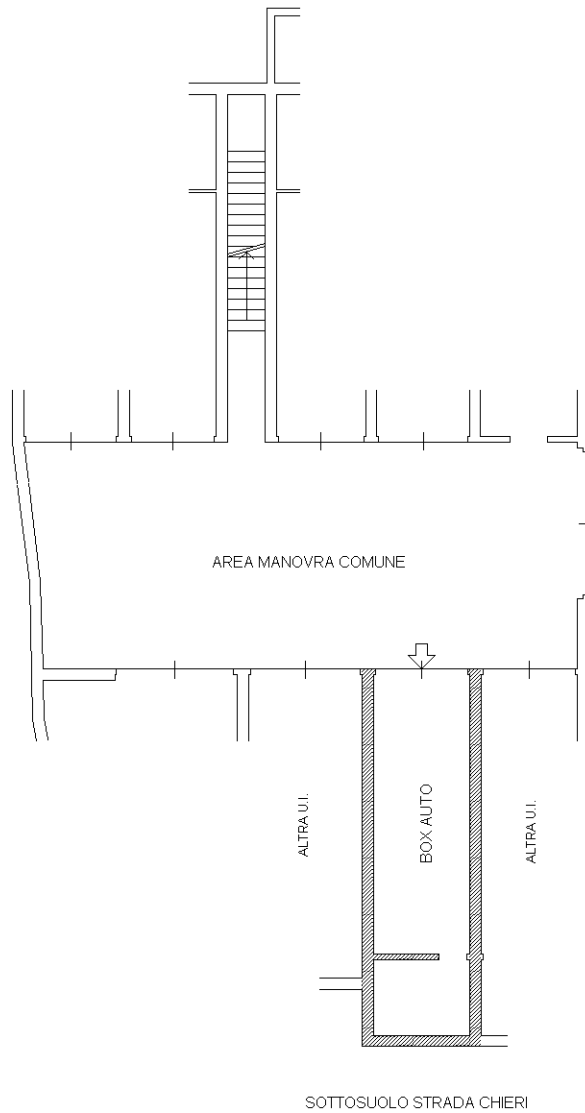

Identificativi Catastali:

Sezione:
Foglio: 25
Particella: 97
Subalterno: 20

Compilata da:
Ricca Ferdinando

Iscritto all'albo:
Geometri

Prov. Torino


N. 07010

Scheda n. 1

Scala 1:200

PIANTA PIANO SEMINTERRATO

H = 2,40 mt.

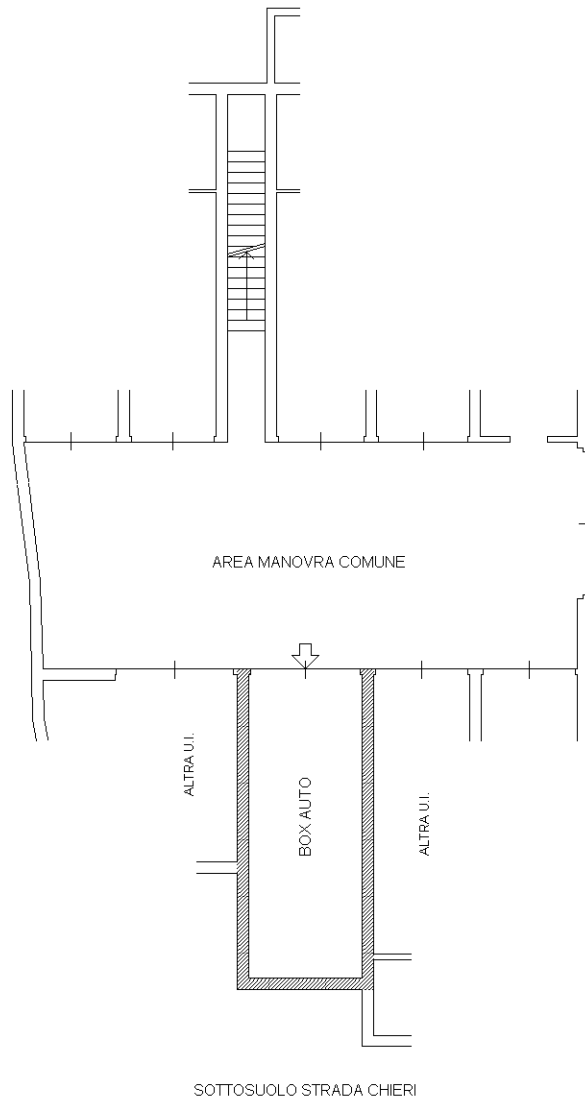

Identificativi Catastali:

Sezione:
Foglio: 25
Particella: 97
Subalterno: 21

Compilata da:
Ricca Ferdinando

Iscritto all'albo:
Geometri

Prov. Torino

N. 07010

Scheda n. 1

Scala 1:200

PIANTA PIANO SEMINTERRATO

H = 2,40 mt.

