

Identificativi Catastali:

Sezione:

Foglio: 25

Particella: 97

Subalterno: 8

Compilata da:
Ricca Ferdinando

Iscritto all'albo:
Geometri

Prov. Torino



N. 07010

Scheda n. 1

Scala 1:200

PIANTA PIANO PRIMO

H = 2,70 mt.

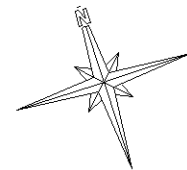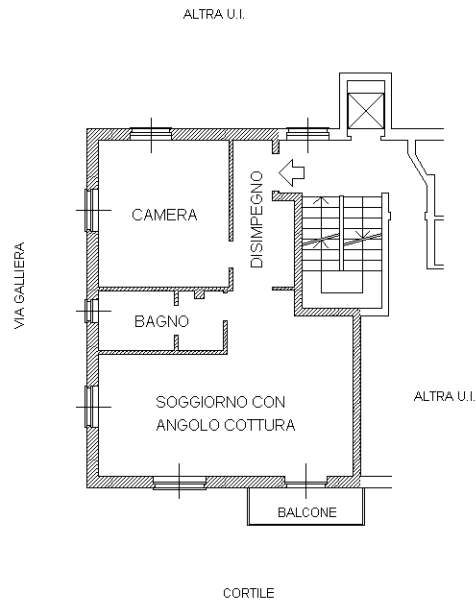

Identificativi Catastali:

Sezione:
Foglio: 25
Particella: 97
Subalterno: 9

Compilata da:
Ricca Ferdinando

Iscritto all'albo:
Geometri

Prov. Torino

N. 07010

Scheda n. 1 Scala 1:200

PIANTA PIANO PRIMO H = 2,70 mt.

