

Identificativi Catastali:

Sezione:

Foglio: 25

Particella: 97

Subalterno: 10

Compilata da:
Ricca Ferdinando

Iscritto all'albo:
Geometri

Prov. Torino


N. 07010

Scheda n. 1

Scala 1:200

PIANTA PIANO SECONDO

H = 2,70 mt.

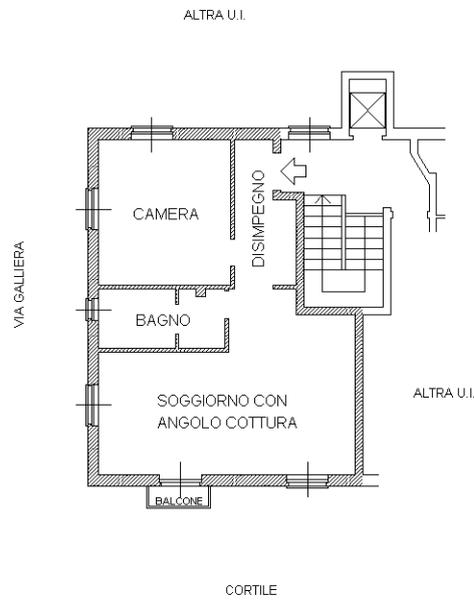

Identificativi Catastali:

Sezione:
Foglio: 25
Particella: 97
Subalterno: 11

Compilata da:
Ricca Ferdinando
Iscritto all'albo:
Geometri

Prov. Torino

N. 07010

Scheda n. 1

Scala 1:200

PIANTA PIANO SECONDO

H = 2,70 mt.

