

Identificativi Catastali:

Sezione:  
Foglio: 25  
Particella: 97  
Subalterno: 14

Compilata da:  
Ricca Ferdinando  
Iscritto all'albo:  
Geometri

Prov. Torino



N. 07010

Scheda n. 1

Scala 1:200

**PIANTA PIANO SEMINTERRATO**

H = 2,40 mt.

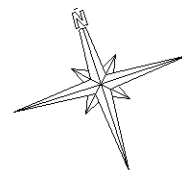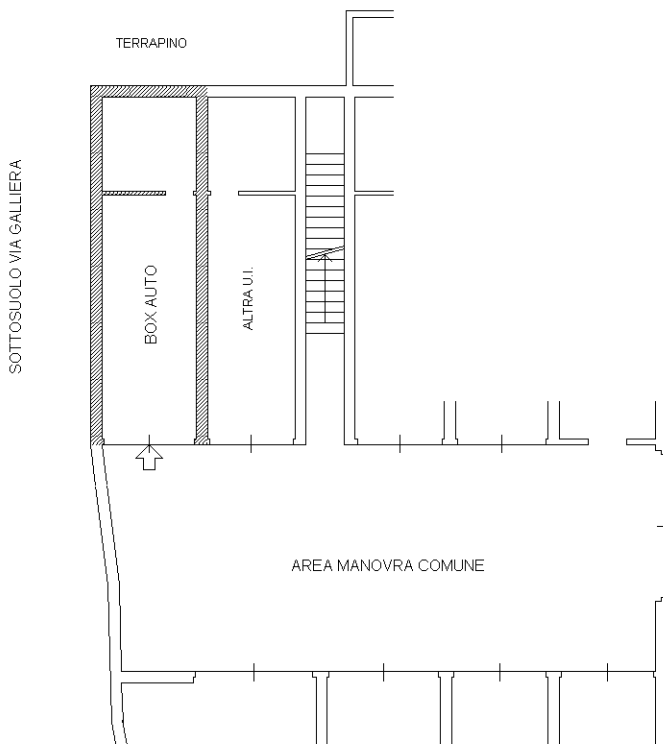


Identificativi Catastali:  
Sezione:  
Foglio: 25  
Particella: 97  
Subalterno: 15

Compilata da:  
Ricca Ferdinando  
Iscritto all'albo:  
Geometri  
Prov. Torino N. 07010

Scheda n. 1      Scala 1:200

**PIANTA PIANO SEMINTERRATO**

H = 2,40 mt.

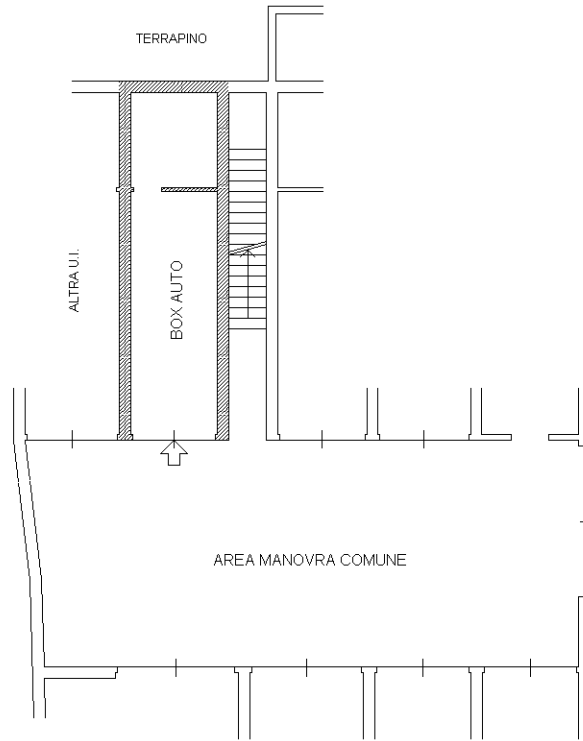

Identificativi Catastali:

Sezione:

Foglio: 25

Particella: 97

Subalterno: 16

Compilata da:  
Ricca Ferdinando

Iscritto all'albo:  
Geometri

Prov. Torino



N. 07010

Scheda n. 1

Scala 1:200

PIANTA PIANO SEMINTERRATO

H = 2,40 mt.

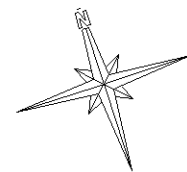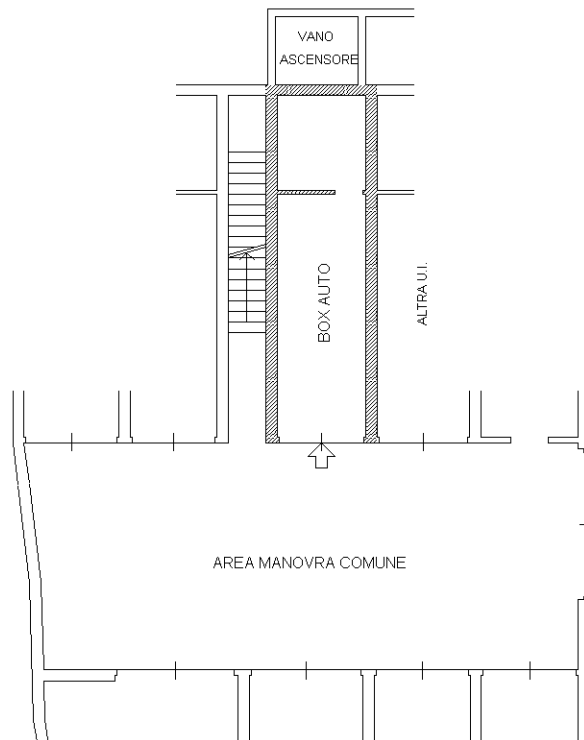



Identificativi Catastali:  
Sezione:  
Foglio: 25  
Particella: 97  
Subalterno: 17

Compilata da:  
Ricca Ferdinando  
Iscritto all'albo:  
Geometri  
Prov. Torino N. 07010

Scheda n. 1      Scala 1:200

**PIANTA PIANO SEMINTERRATO**

H = 2,40 mt.

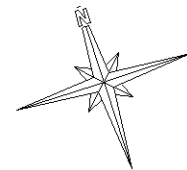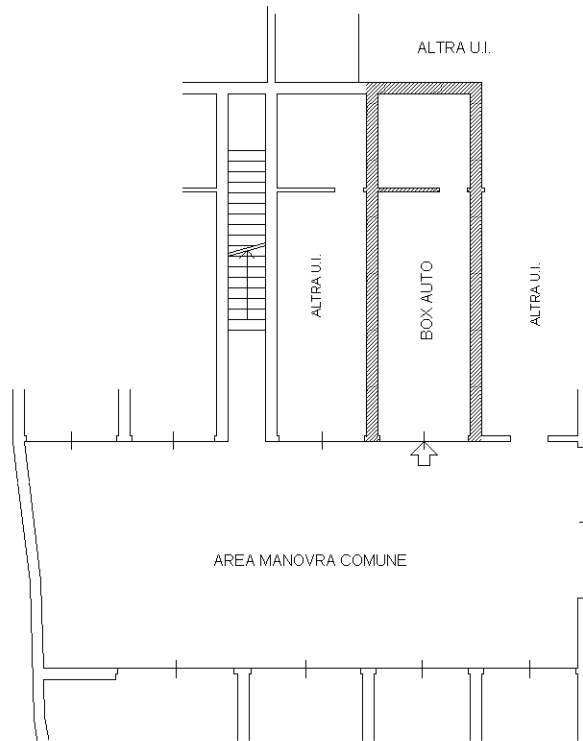


Identificativi Catastali:  
Sezione:  
Foglio: 25  
Particella: 97  
Subalterno: 18

Compilata da:  
Ricca Ferdinando  
Iscritto all'albo:  
Geometri  
Prov. Torino N. 07010

Scheda n. 1      Scala 1:200

**PIANTA PIANO SEMINTERRATO**

H = 2,40 mt.

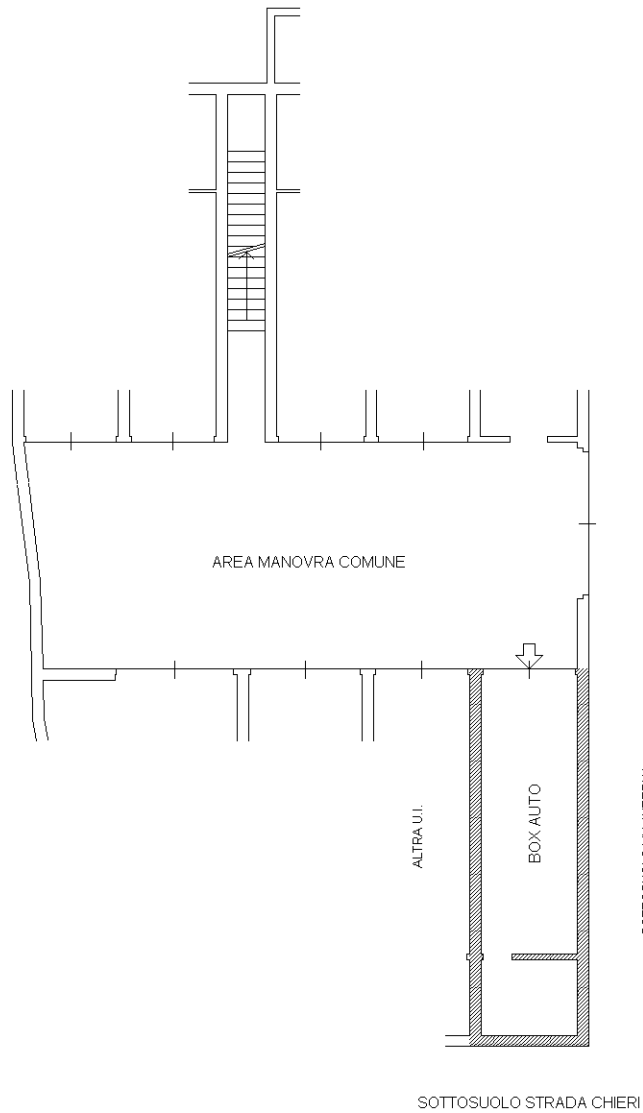

Identificativi Catastali:

Sezione:  
Foglio: 25  
Particella: 97  
Subalterno: 19

Compilata da:  
Ricca Ferdinando

Iscritto all'albo:  
Geometri

Prov. Torino



N. 07010

Scheda n. 1

Scala 1:200

**PIANTA PIANO SEMINTERRATO**

H = 2,40 mt.

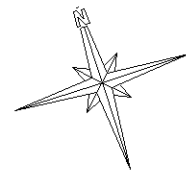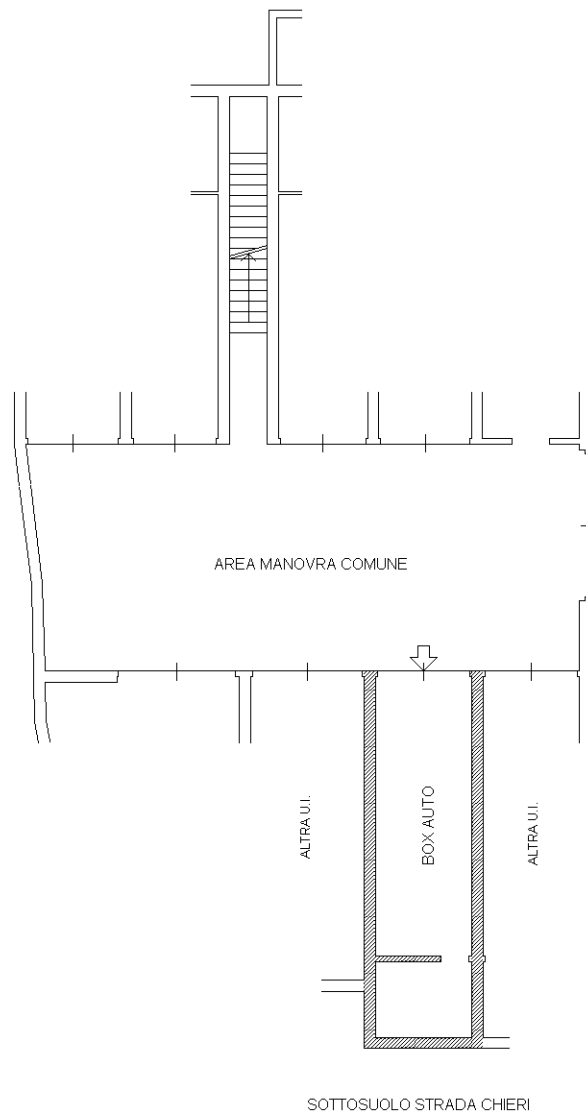

Identificativi Catastali:  
Sezione:  
Foglio: 25  
Particella: 97  
Subalterno: 20

Compilata da:  
Ricca Ferdinando  
Iscritto all'albo:  
Geometri

Prov. Torino



N. 07010

Scheda n. 1

Scala 1:200

**PIANTA PIANO SEMINTERRATO**

H = 2,40 mt.

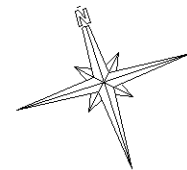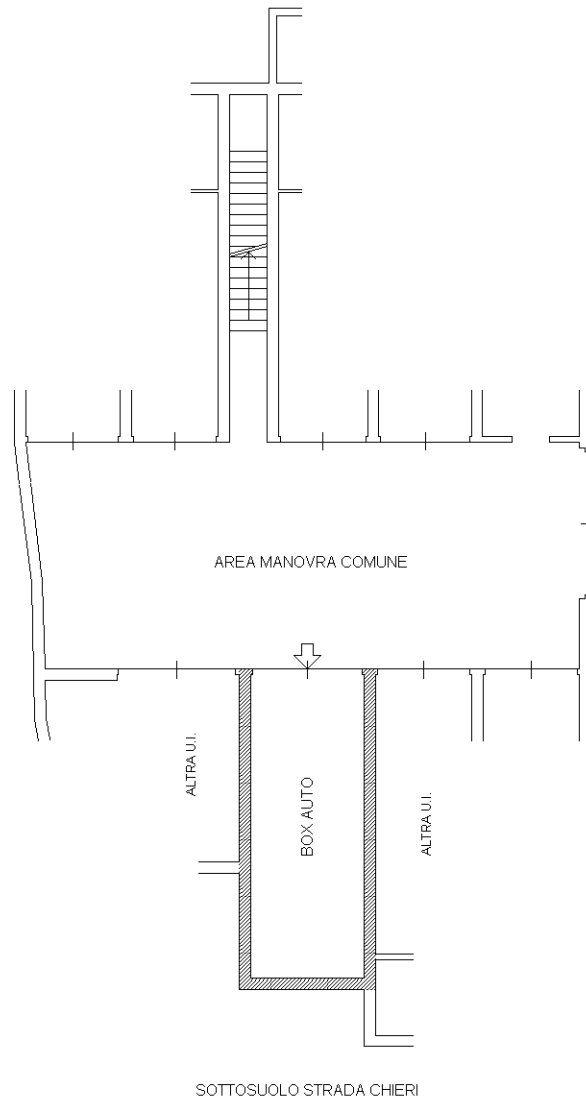

Identificativi Catastali:

Sezione:  
Foglio: 25  
Particella: 97  
Subalterno: 21

Compilata da:  
Ricca Ferdinando

Iscritto all'albo:  
Geometri

Prov. Torino

N. 07010

Scheda n. 1

Scala 1:200

**PIANTA PIANO SEMINTERRATO**

H = 2,40 mt.

