

Abegate = A. de Nuovo Noog
Fig. di Descebevo

Esatta di mappa
1:10000
Scala 1:1000



- Sub 1 Appia e locali accessori (C.R.S.)
- Sub 2 Rimessa auto (C.R.S.)
- Sub 3 Appia e locali accessori (C.R.S.)
- Sub 4 Rimessa auto (C.R.S.)
- Sub 5 Appia e locali accessori (C.R.S.)
- Sub 6 Rimessa auto (C.R.S.)
- Sub 7 Appia e locali accessori (C.R.S.)
- Sub 8 Rimessa auto (C.R.S.)



Piano Terreno




Info per immissione e destinazione
10/01/15 - P. B. 10/01/15
C. B. B. 10/01/15



Decreto del Sindaco



SCALA 1:100

PIANTA PIANO ABITAZIONE

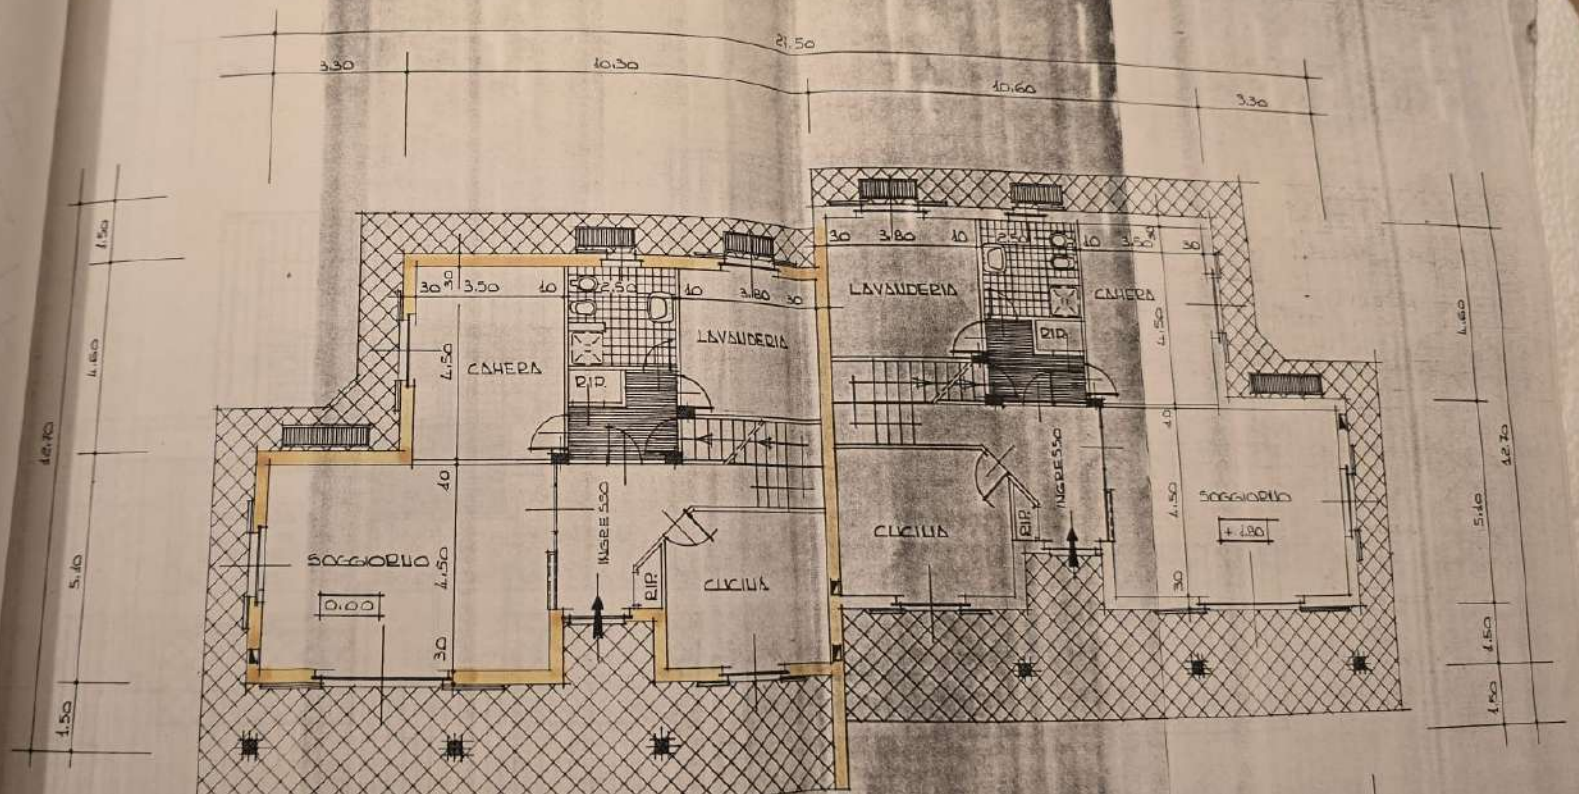

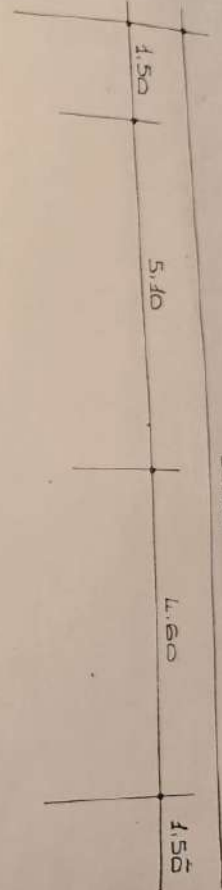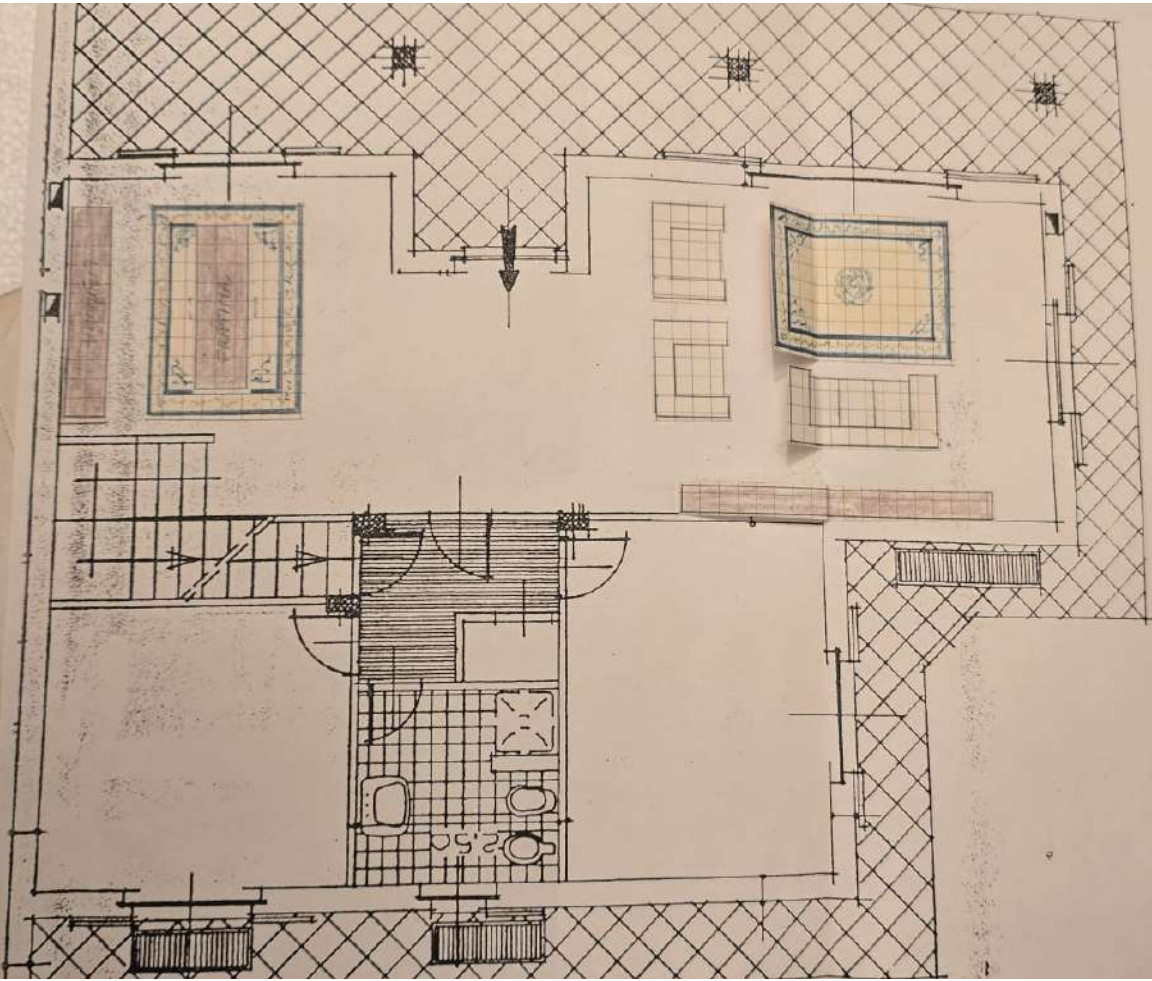

MURICOR
9001
TARME
FORTE