


Identificativi Catastali:
Sezione:
Foglio: 25
Particella: 97
Subalterno: 7

Compilata da:
Ricca Ferdinando
Iscritto all'albo:
Geometri
Prov. Torino N. 07010

Scheda n. 1 Scala 1:200

PIANTA PIANO TERRA

H = 2,70 mt.

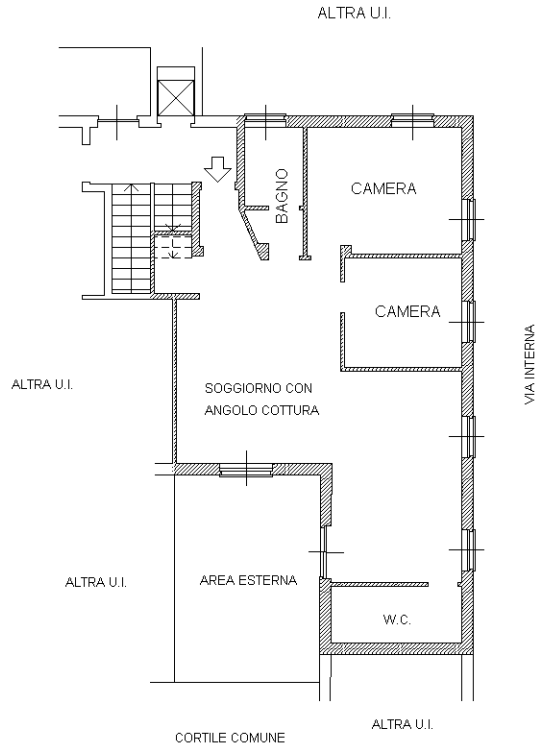

PIANTA PIANO SEMINTERRATO

H = 2,40 mt.

