

**Agenzia del Territorio
CATASTO FABBRICATI
Ufficio Provinciale di
Torino**

Dichiarazione protocollo n. TO0194643 del 09/04/2004

Planimetria di u.i.u. in Comune di Grugliasco

Via Spanna

civ. 1/22

Identificativi Catastali:

Sezione:

Foglio: 6

Particella: 547

Subalterno: 213

Compilata da:
Fasano Alberto

Iscritto all'albo:
Geometri


Prov. Torino

N. 7865

Scheda n. 1

Scala 1:200

**PIANO PRIMO
(H = 3,30 mt)**

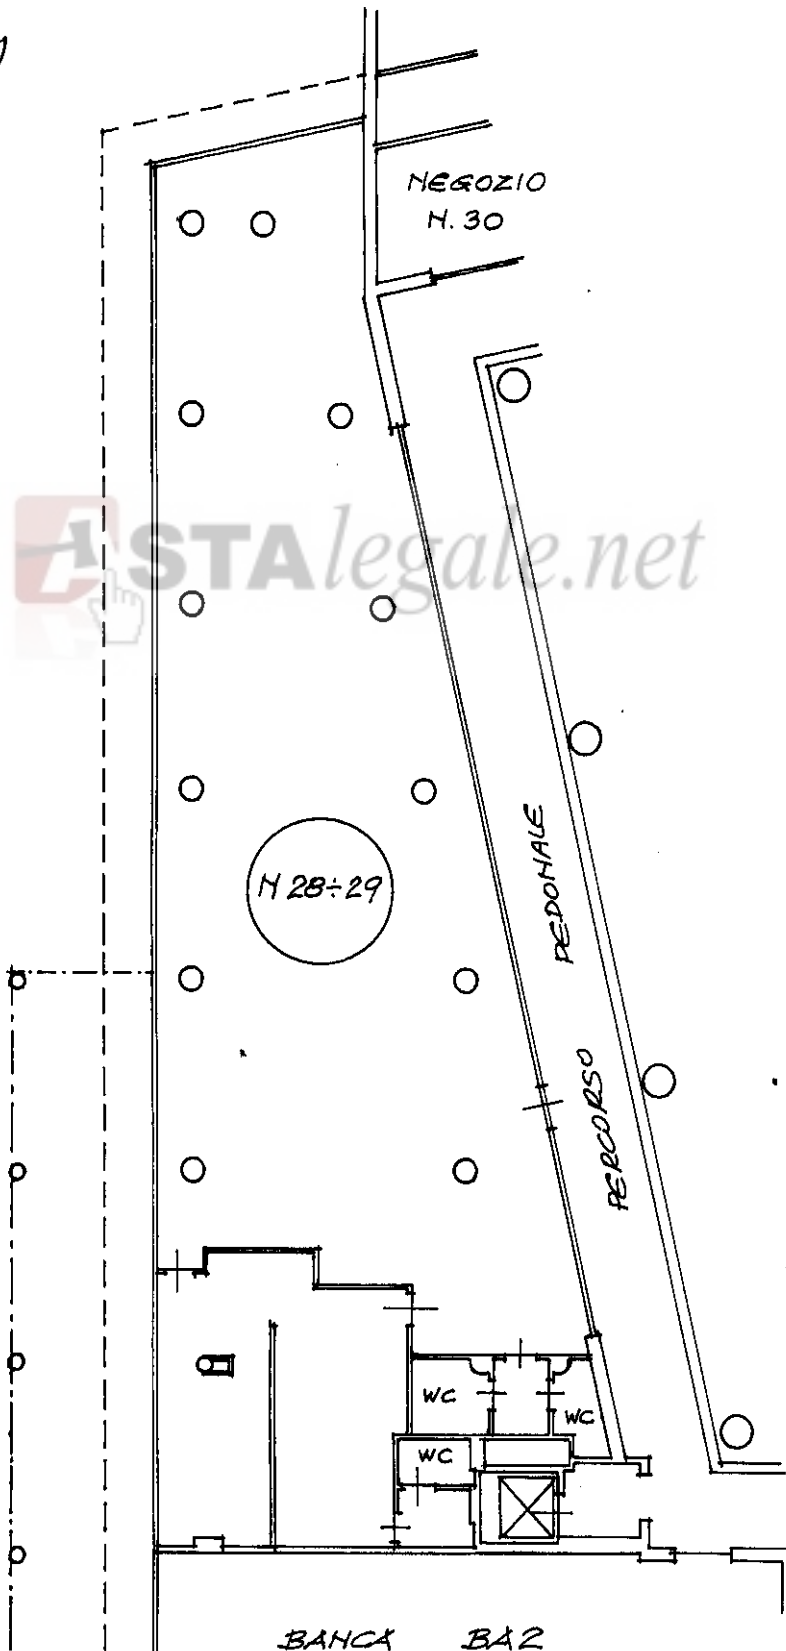

Ultima planimetria in atti