
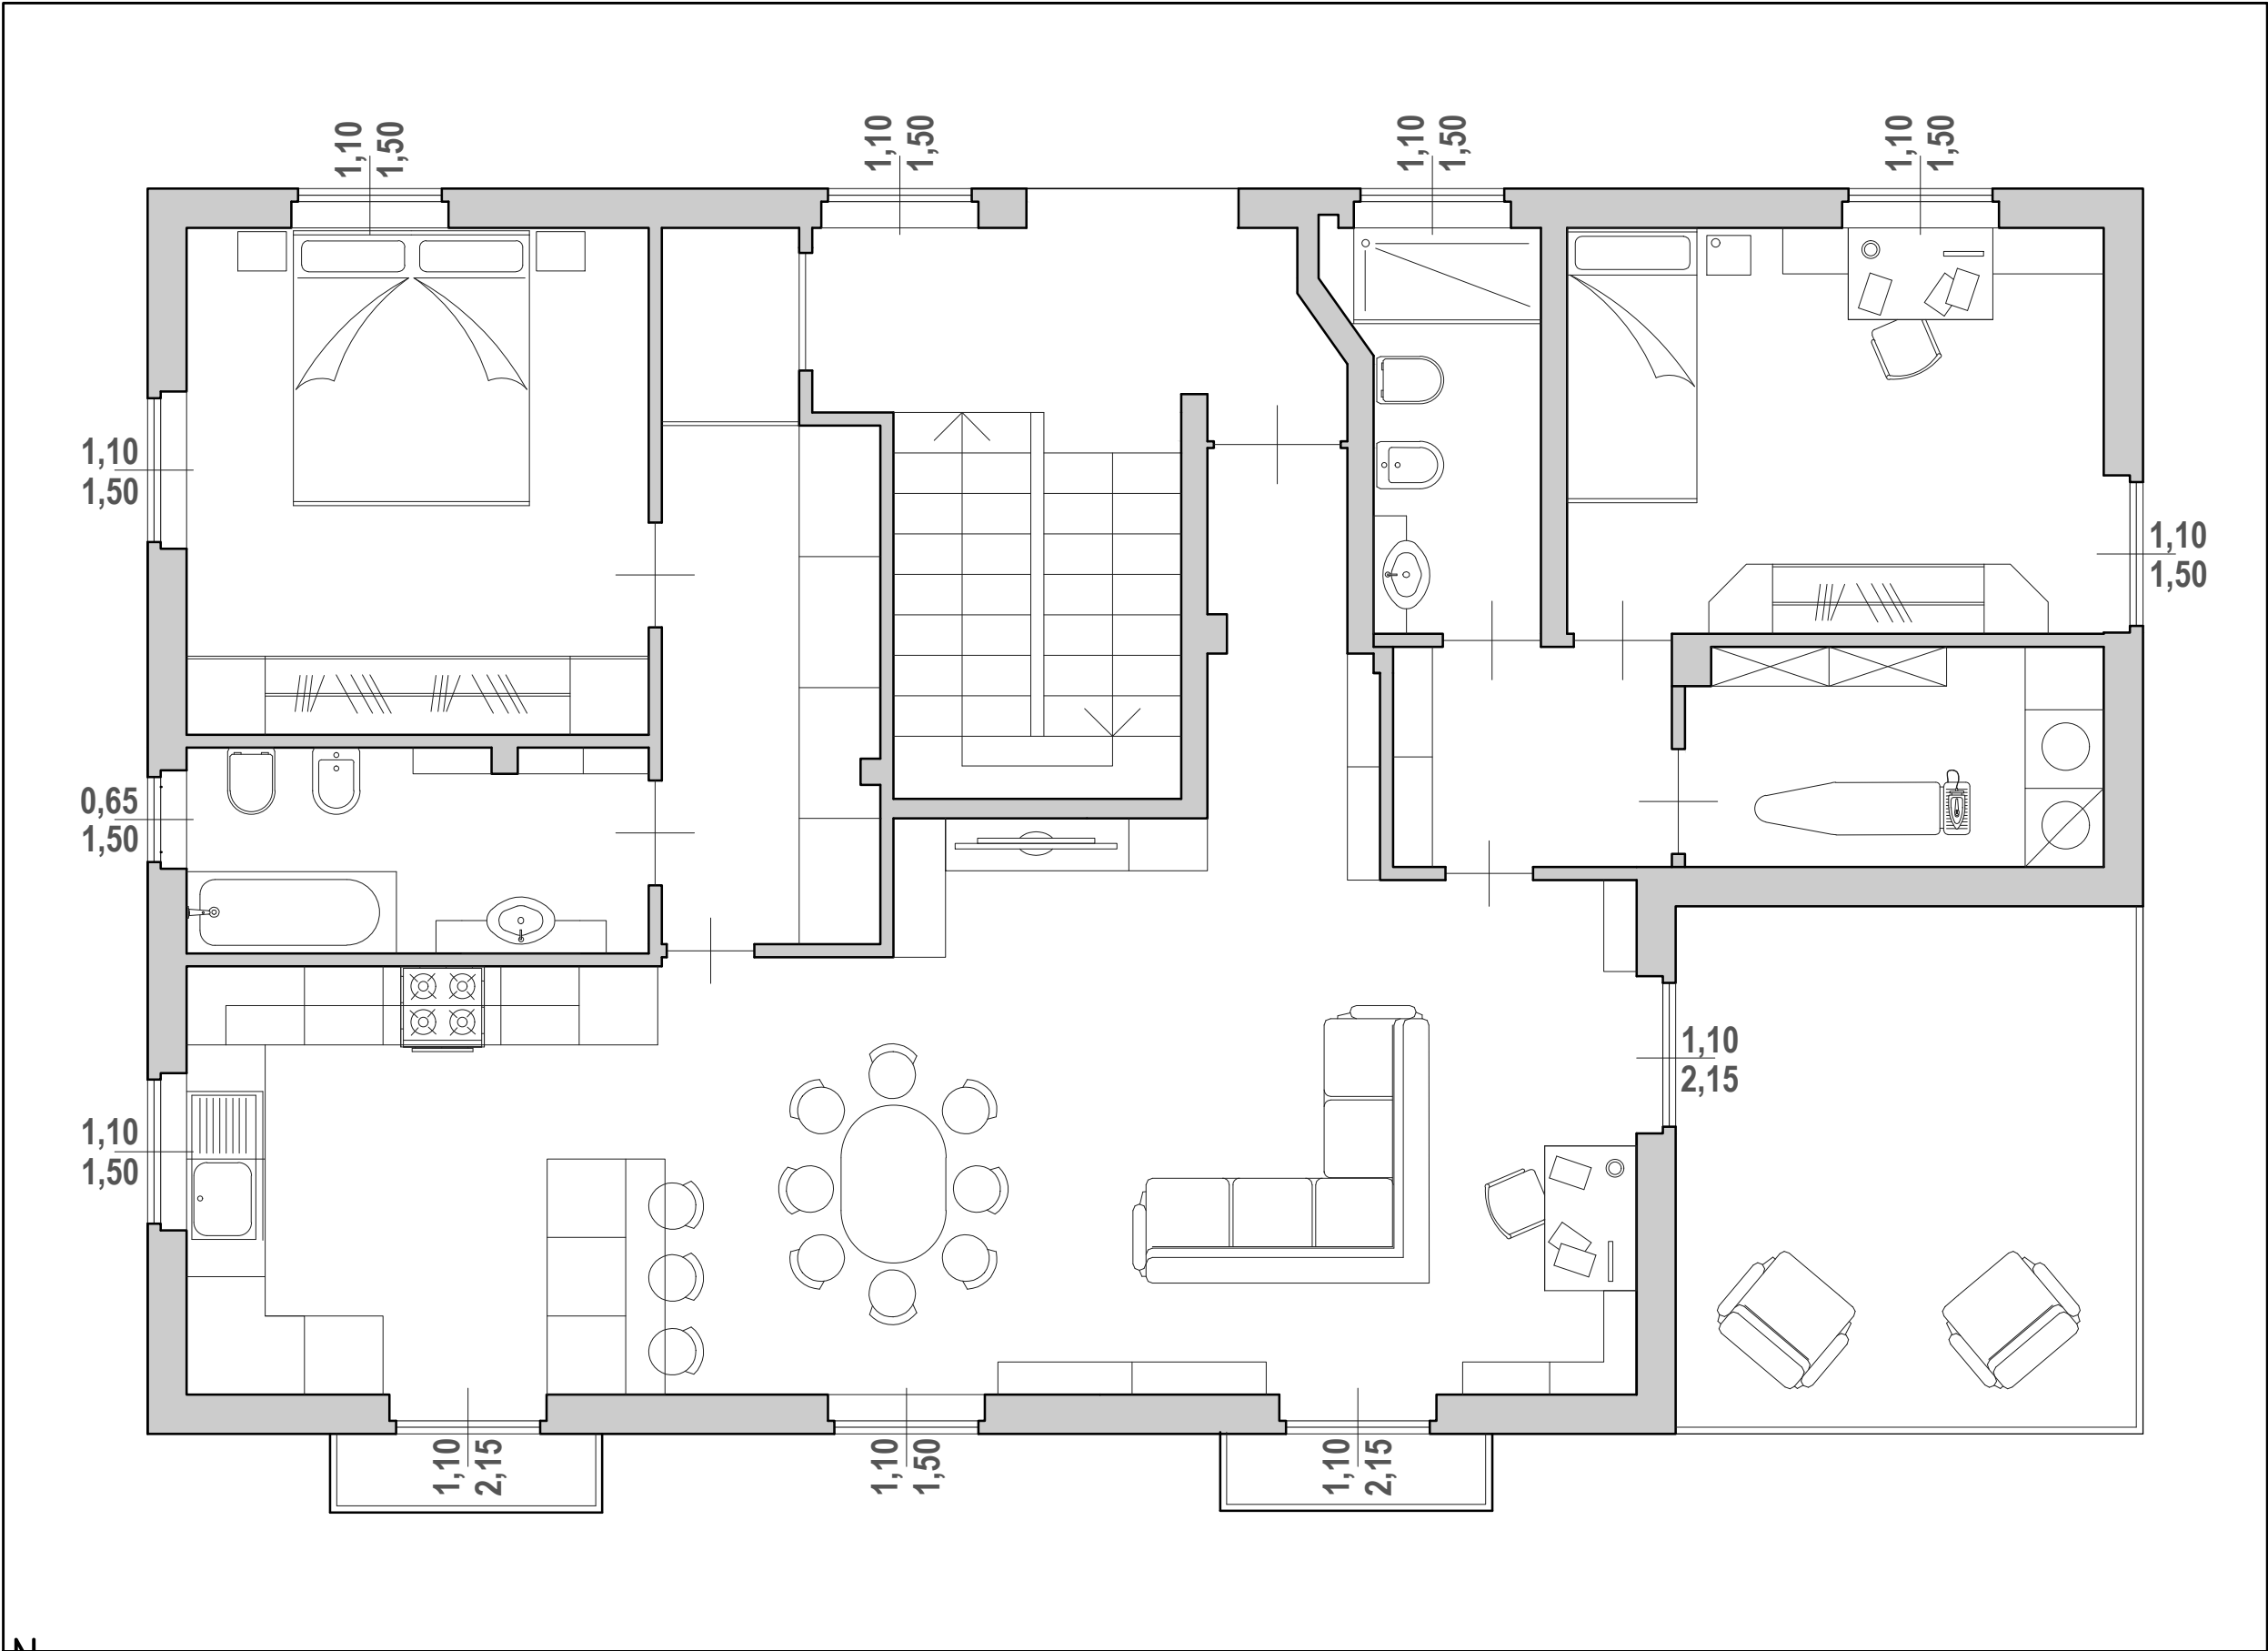


PLANIMETRIA PIANO SECONDO

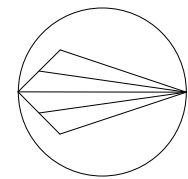

scala 1:100