

**Agenzia del Territorio
CATASTO FABBRICATI
Ufficio Provinciale di
Imperia**

Dichiarazione protocollo n. IM0159234 del 22/09/2009

Planimetria di u.i.u. in Comune di San Lorenzo Al Mare

Via Privata Pinea

civ. SNC

Identificativi Catastali:

Sezione:

Foglio: 1

Particella: 443

Subalterno: 4

Compilata da:

Cagliero Elisabetta

Iscritto all'albo:

Architetti

Prov. Imperia



N. 337

Scheda n. 1

Scala 1:200

ABITAZIONE

**PIANO TERRA
H270**

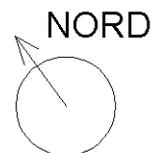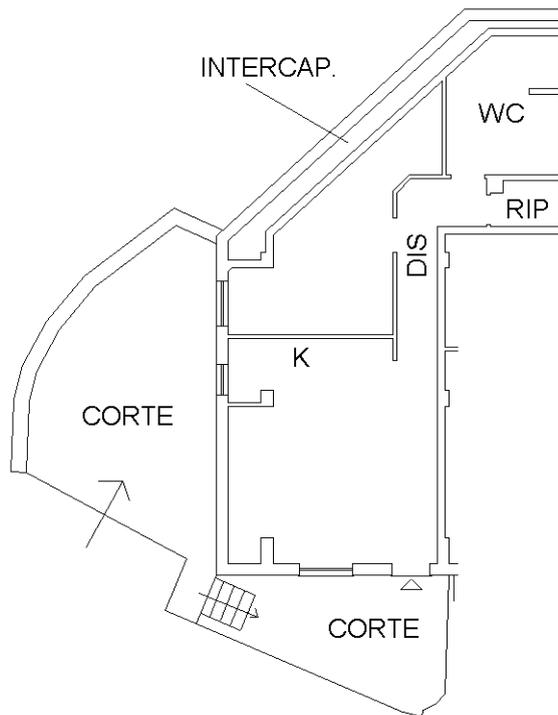

Ultima planimetria in atti