

MODULARIO
7 175 1995. 1997




MINISTERO DELLE FINANZE
DIREZIONE GENERALE DEL CATASTO E DEI SS.TT.EE.
CATASTO EDILIZIO URBANO (RDL 13-4-1939, n. 652)

MOD. 99 (CEU)

LIRE
500

74
Planimetria di u.i.u. in Comune di RIVOLI via NIZZA civ. 5

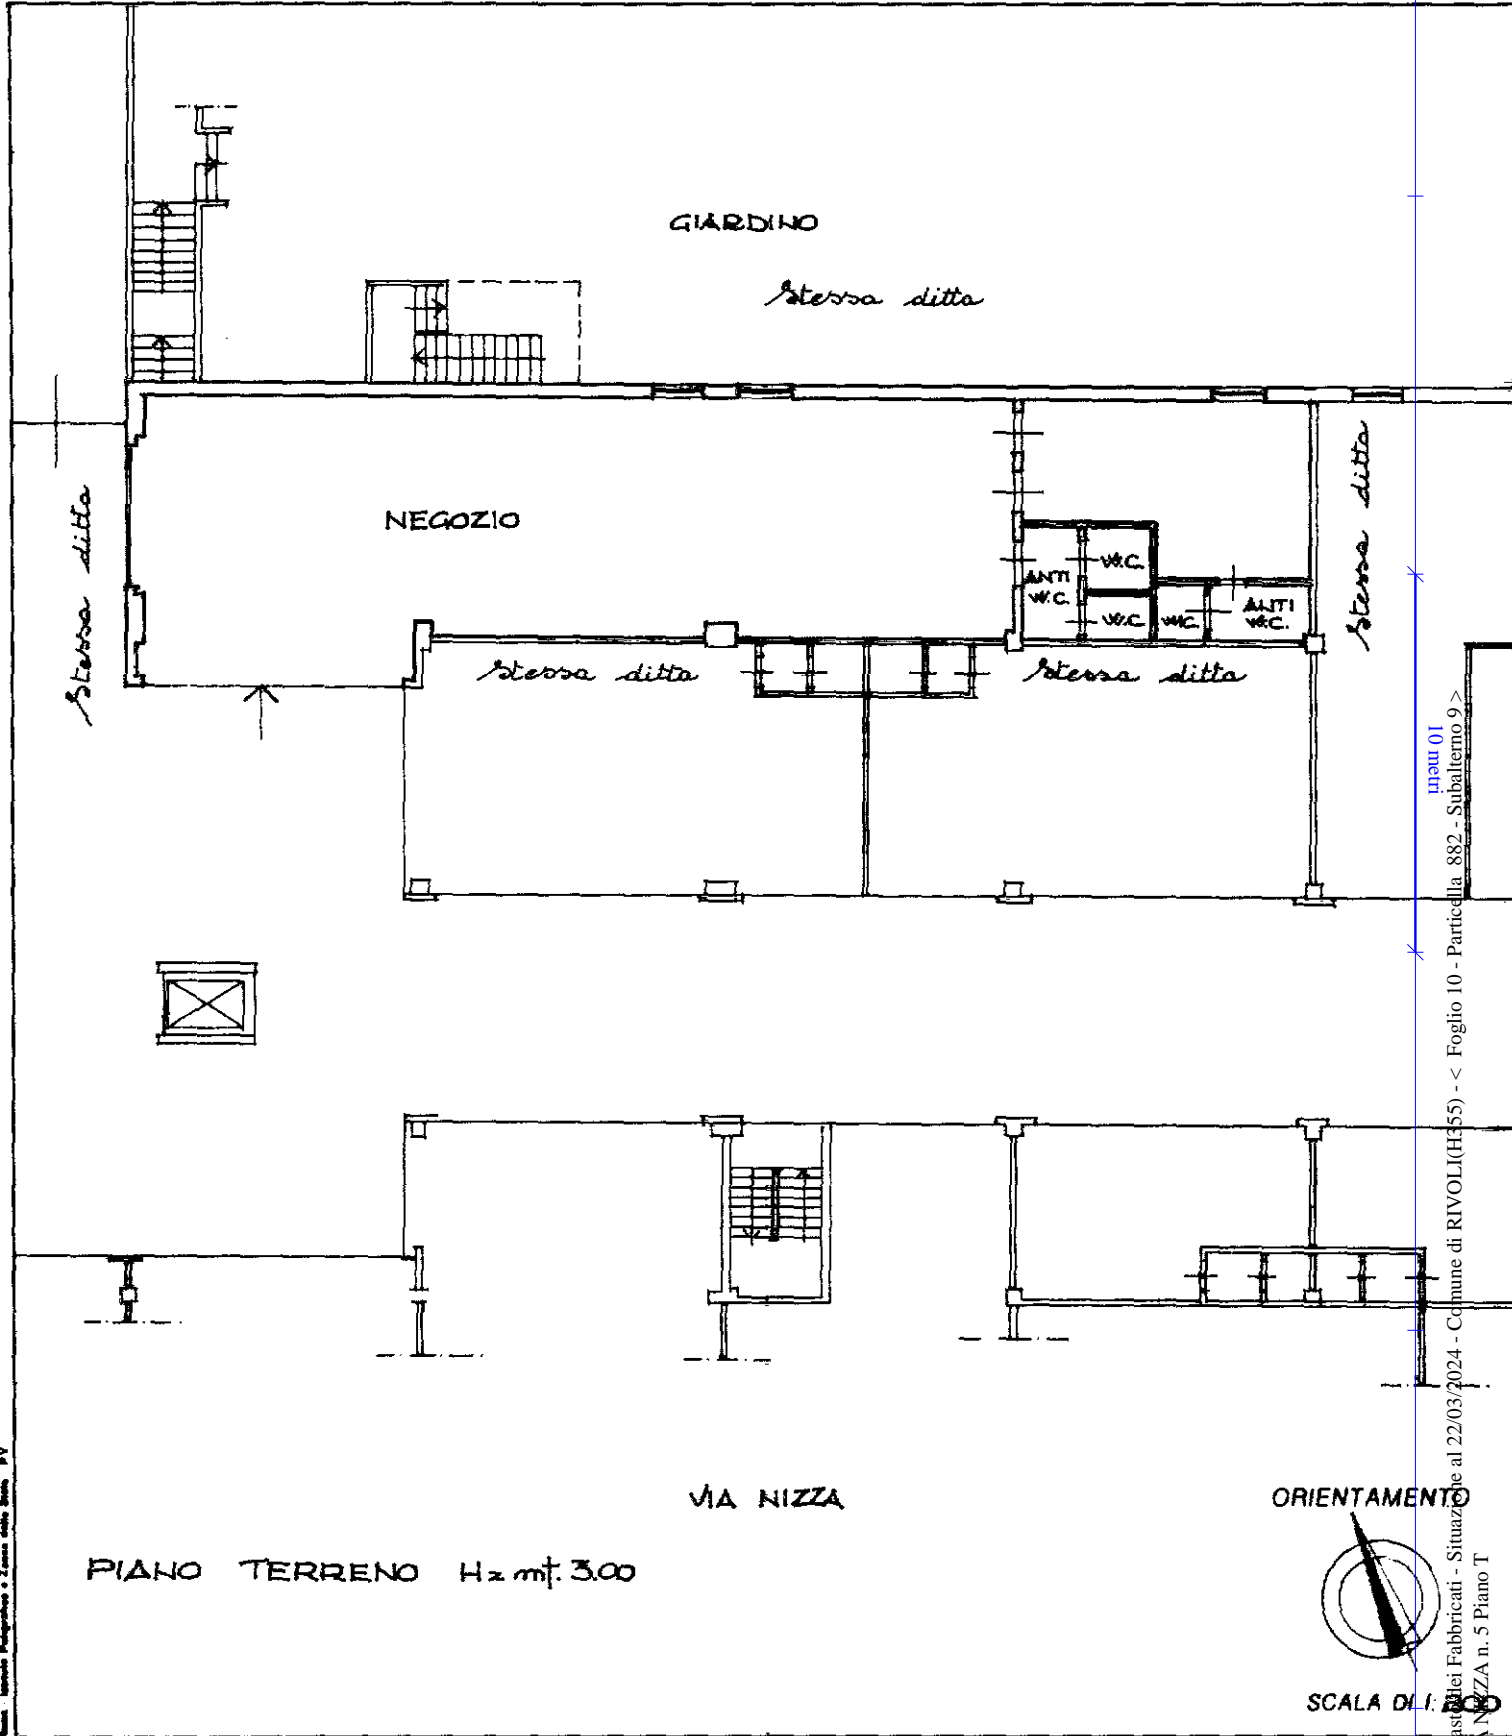

mapa 01
Catasto dei Fabbricati - Situazione al 22/03/2024 - Comune di RIVOLI(H355) - < Foglio 10 - Particella 882 - Subalterno 9 >
VIA NIZZA n. 5 Piano T

Mod. 99 - Ministero delle Finanze e Direzione Generale del Catasto e dei SS.TT.EE. P.V.

Dichiarazione di N.C.
Ultima planimetria in variazione
Data presentazione: 12/10/1995 - Data: 22/03/2024 - n. T291092 - Richiedente: 12367990012
Totale schede: 10 - Formato di acquisizione: A4(210x297) - Formato stampa richiesto: A4(210x297)
n. 882 sub. 9

Compilata dall' ARCHITETTO
(Titolo cognome e nome)
MAGLIO RAFFAELA
Iscritto all'albo degli ARCHITETTI
della provincia di TORINO n. 2358
data ottobre 1995 Firma [Signature]

RISERVATO ALL'UFFICIO
N. 02186 12 OTT. 1995
Ordine degli Architetti N. 2358
provincia di Torino