PLANIMETRIA PIANO TERRA

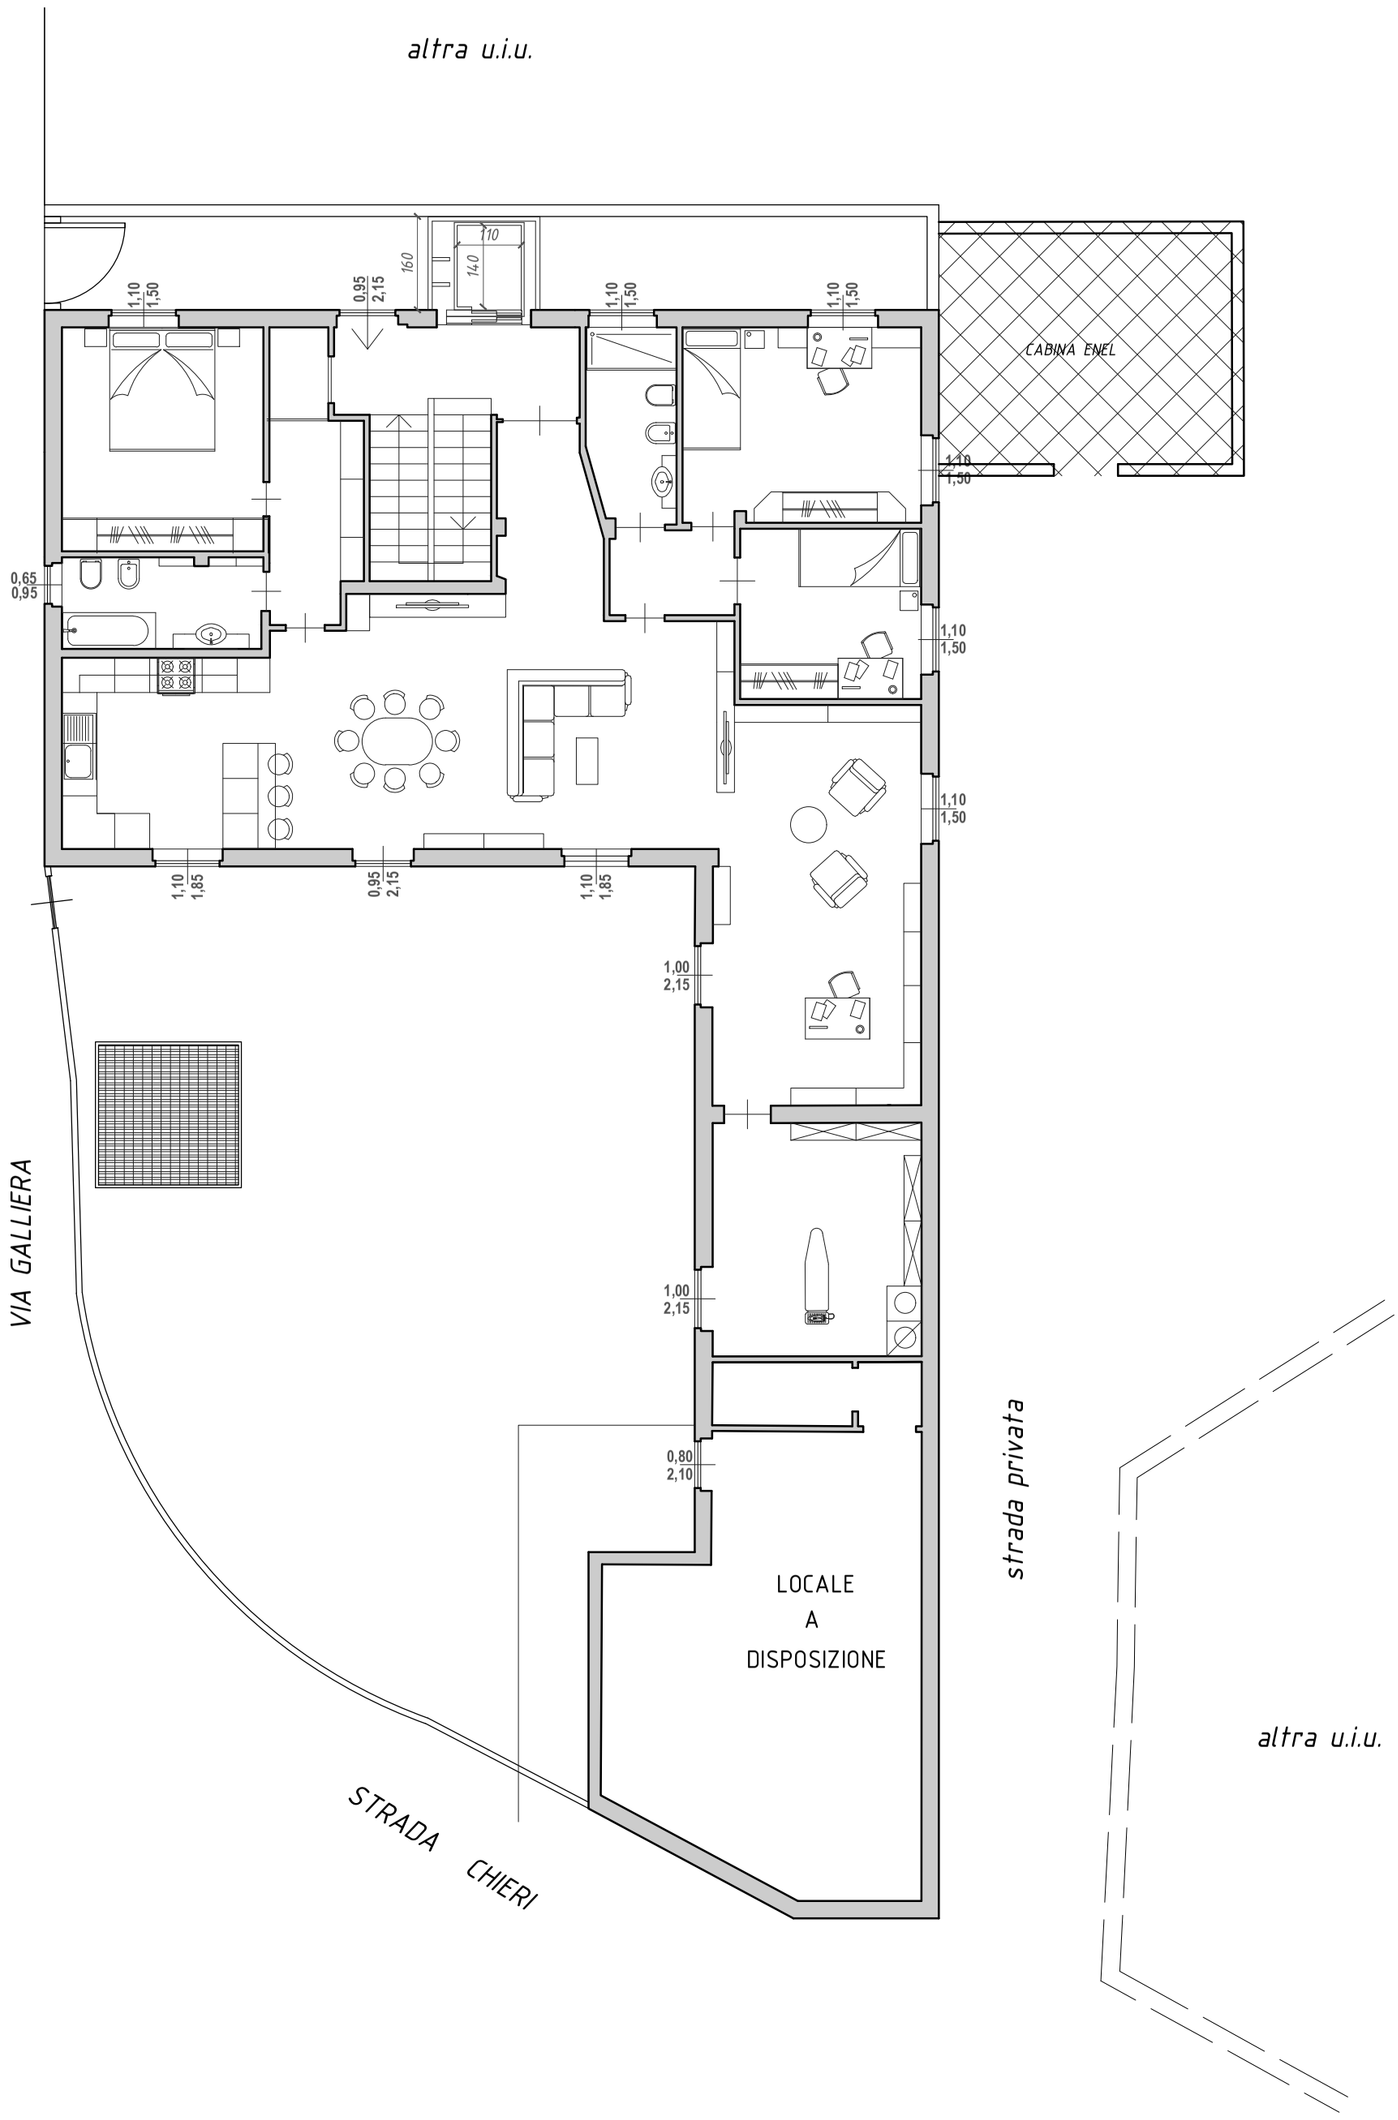

scala 1:200